





**Проект размещения рекламных конструкций и информационных вывесок на объекте (концепция) по адресу: РТ, г. Набережные Челны, пр. Мира, 91А (АЗС №18)**

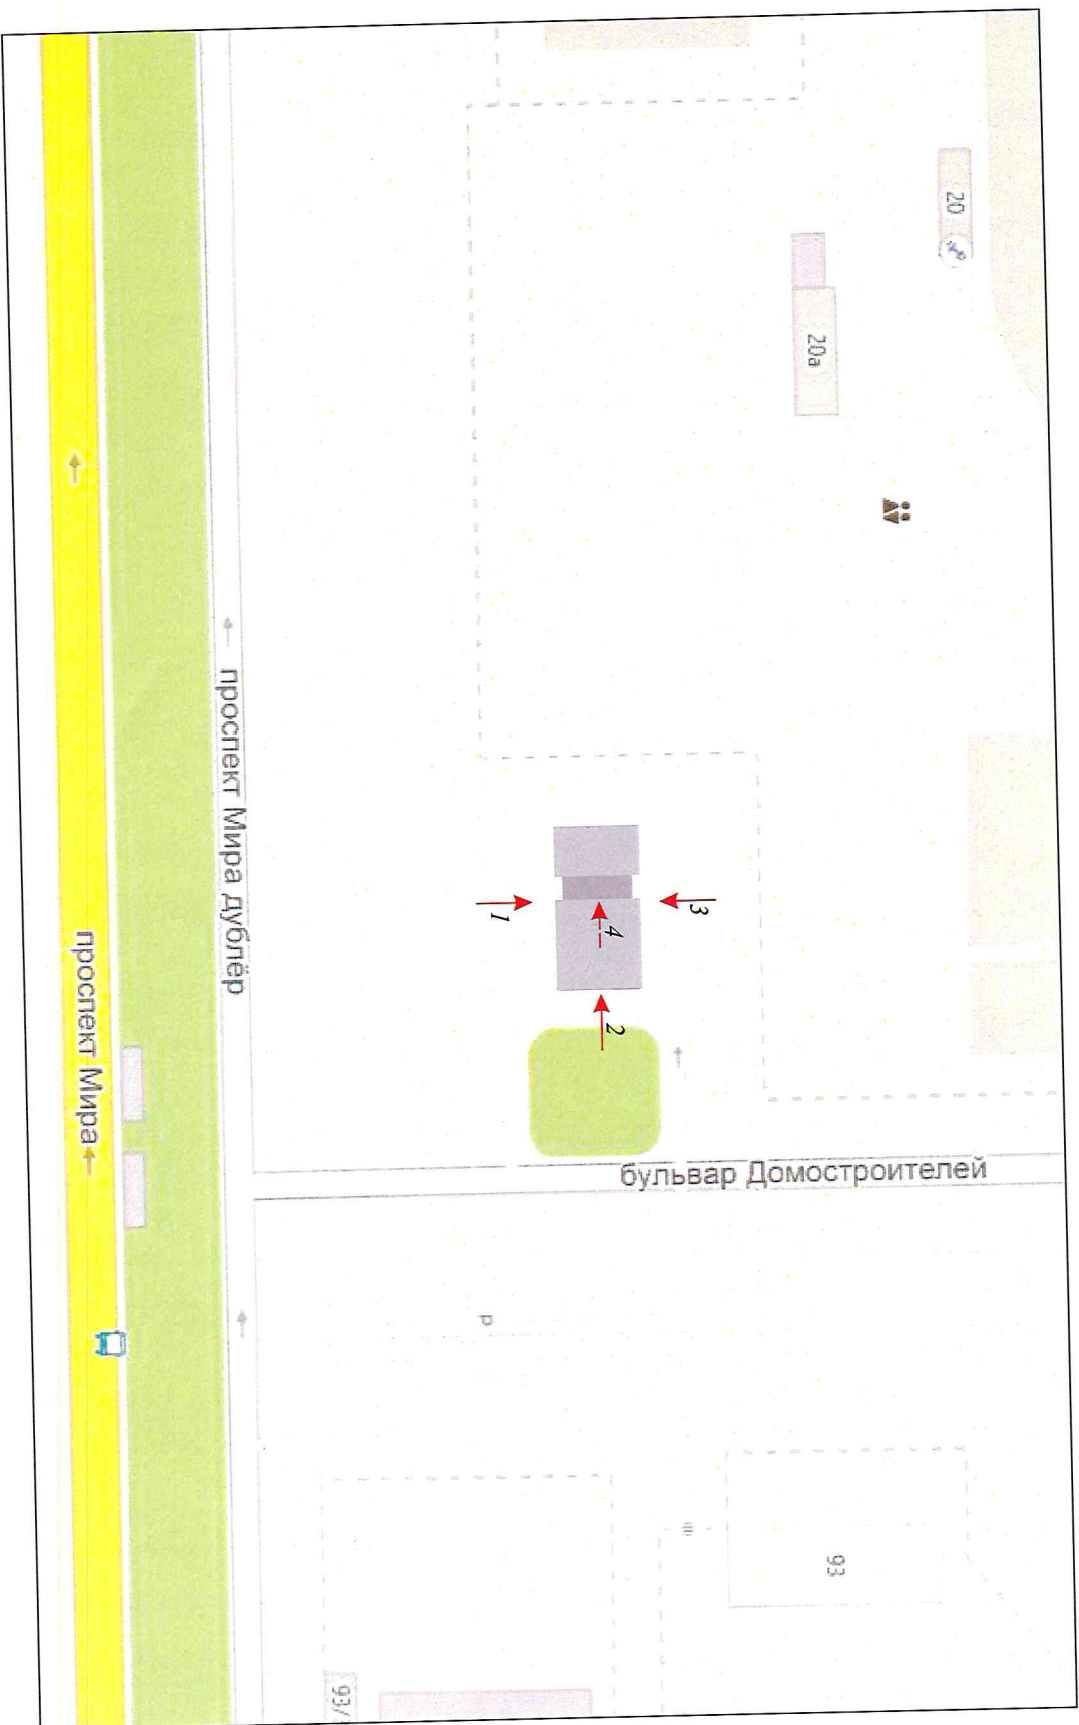



Проект размещения рекламных конструкций и информационных вывесок на объекте (концепция) по адресу: РТ, г. Набережные Челны, пр. Мира, 91А (АЗС №18)


*Здание автомойки и навеса*

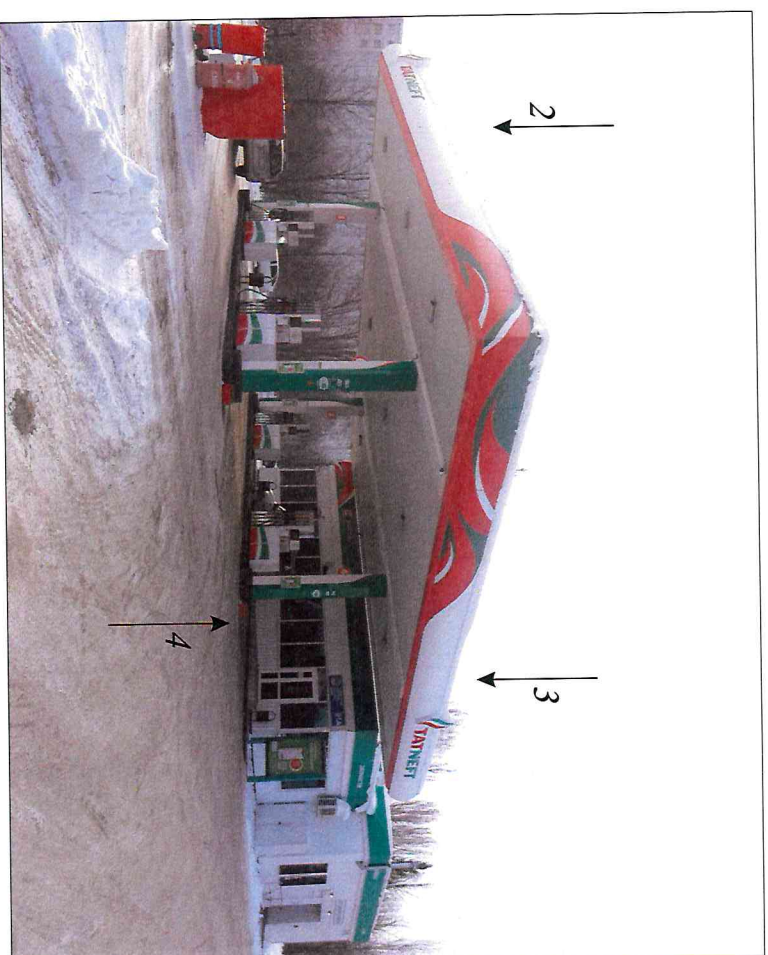



Проект размещения рекламных конструкций и информационных вывесок на объекте (концепция) по адресу: РТ, г. Набережные Челны, пр. Мира, 91А (АЗС №18)

*Здание автомойки*

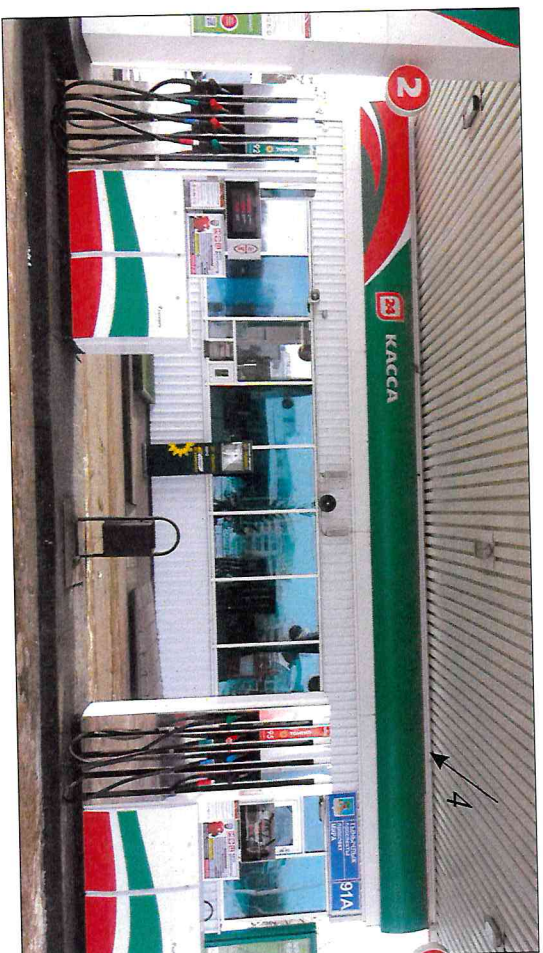




Проект размещения рекламных конструкций и информационных вывесок на объекте (концепция) по адресу: РТ, г. Набережные Челны, пр. Мира, 91А (АЗС №18)

2

Здание магазина и навеса

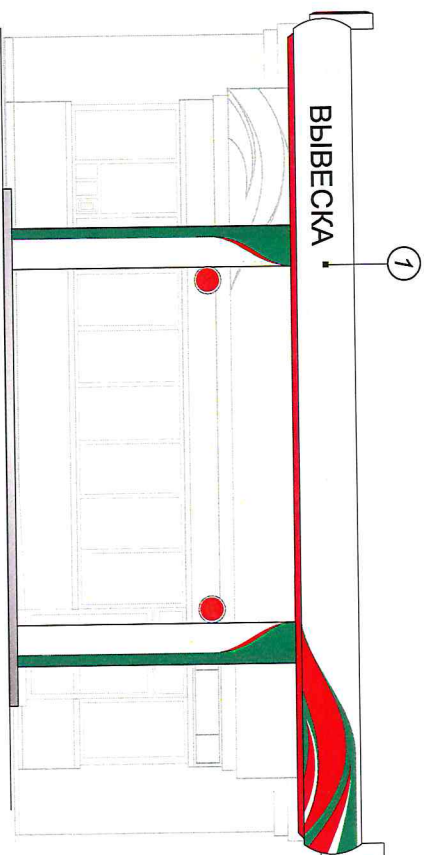

СОГЛАСОВАНО


Шул. СРР  
09.02.24

СОГЛАСОВАНО

отдел архитектуры, рекламы

и дизайна

09 02 24

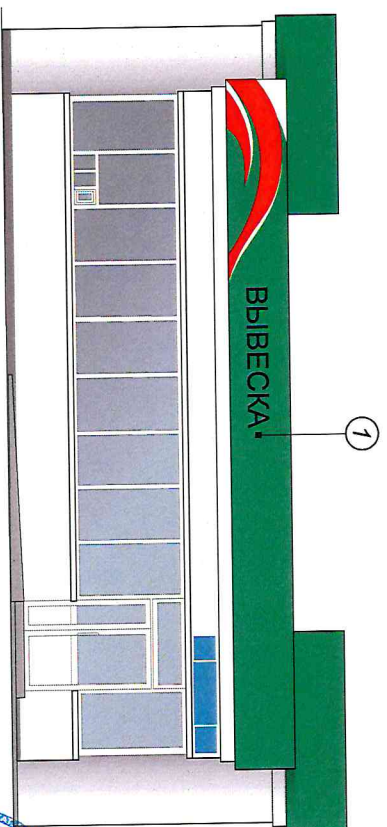

4

Объемно-световые буквы без фона высотой не более 600 мм

Начальник Челнинского филиала-

заместитель директора

ООО «Татнефть-АЗС Центр»

г. Набережные Челны




СОГЛАСОВАНО


дата



Проект размещения рекламных конструкций и информационных вывесок на объекте  
(концепция) по адресу: РТ, г. Набережные Челны, пр. Мира, 91А (АЗС №18)

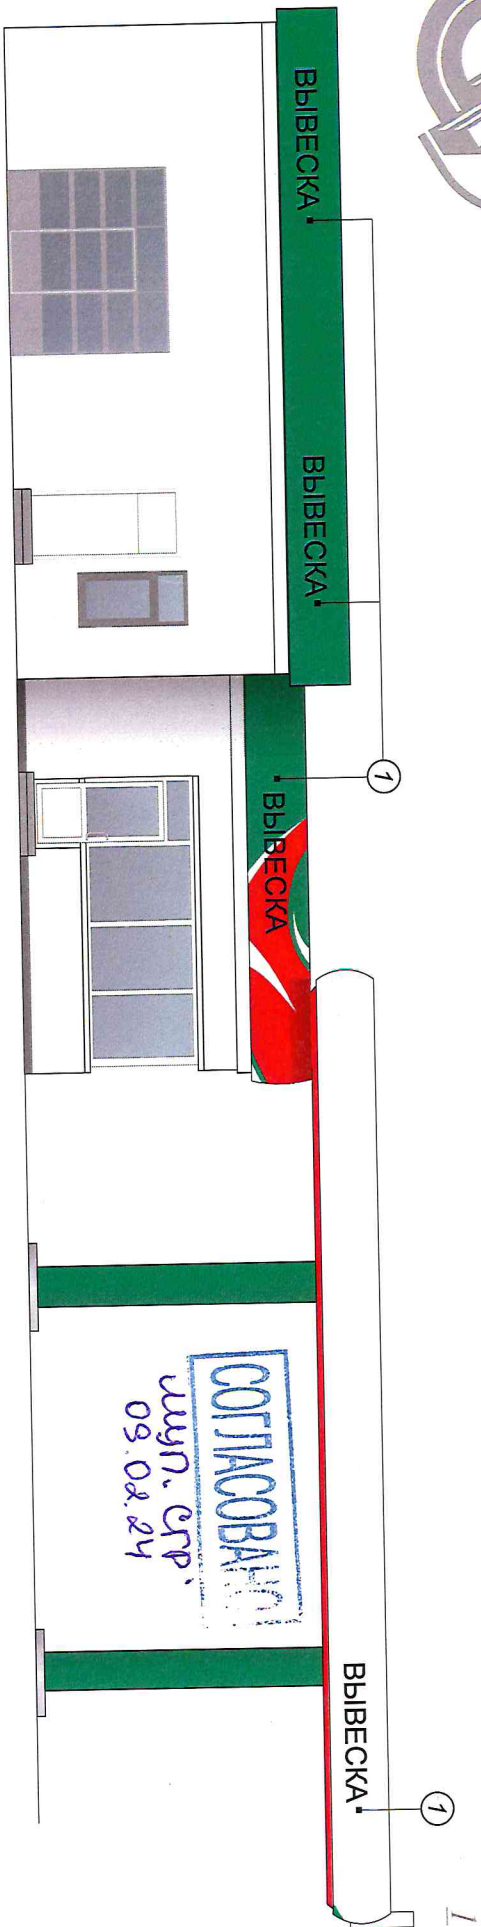

3

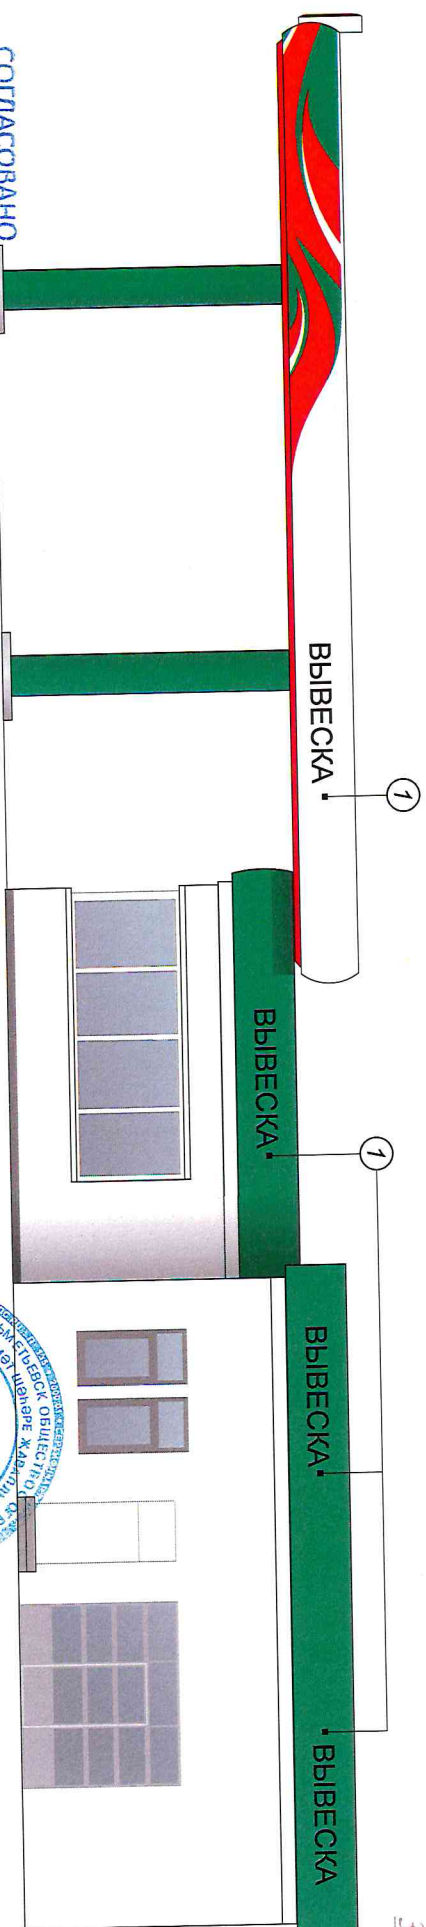

отдел архитектуры, рекламы

и дизайна для мкп

09 02 24.

Начальник Челнинского филиала-

заместитель пр. директора

ООО «Татнефть-АЗС Центр»

Д.И. Халимуллин

СОГЛАСОВАНО

ФИО



дата