


СОГЛАСОВАНО

Офис архитектуры, рекламы  
и дизайна

14.05.2025

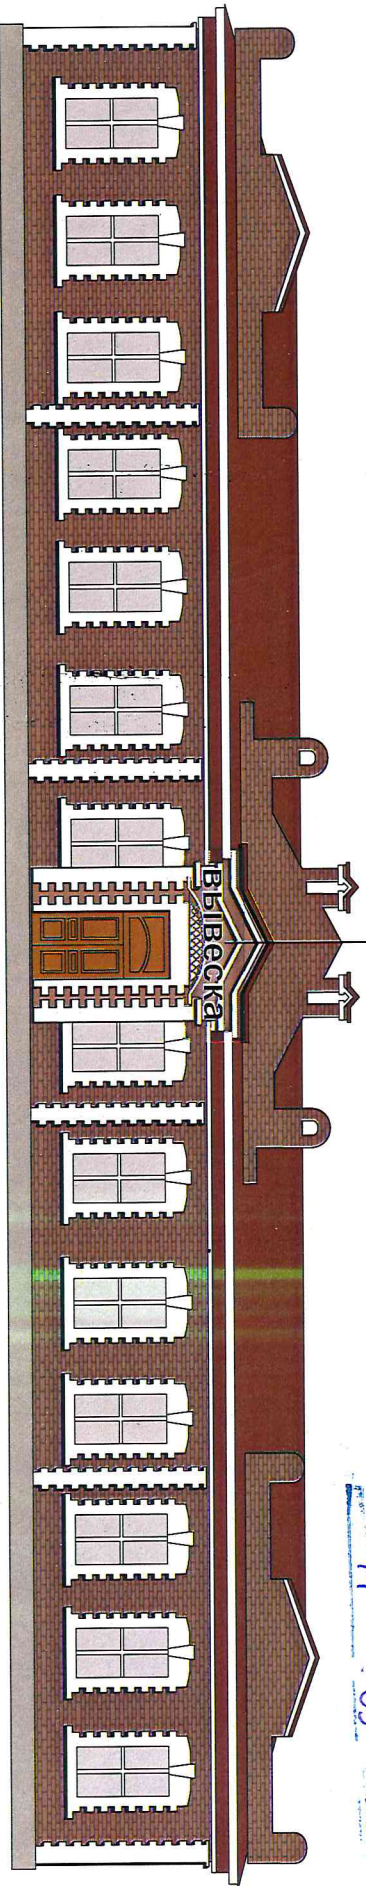

1 Обременные световые буквы Н=500мм

С концептуальным  
решением согласен (на)

*Иван Иванович*

М/П

(ФИО)

*Дмитрий И.И.*

Точность замеров элементов фасада и соответствие размеров вывесок требованиям к размещению С/НИ, утвержденным Постановлением ИК МО г. Наб. Челны РТ от 12.07.2021 №4695, Положению о порядке и условиях эксплуатации ПК, 30.05.2013 №25/8, утвержденному Решением Гордского Совета МО г. Набережные Челны РТ от 30.05.2013 №25/8, подтверждаю:

Исполнитель ООО "РПК"ИнтермедиаСервис"

Тел. +7-965-628-13-49

« » 2025г.

