
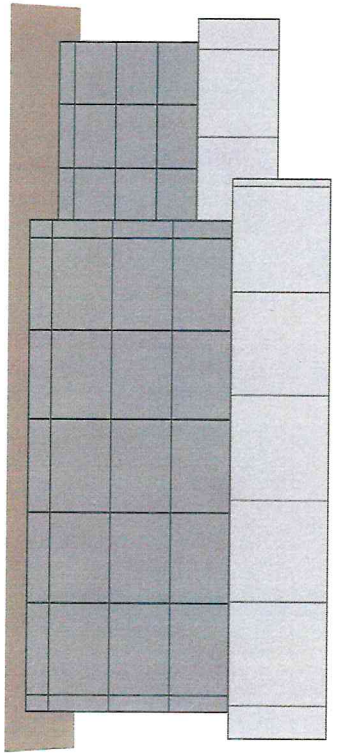
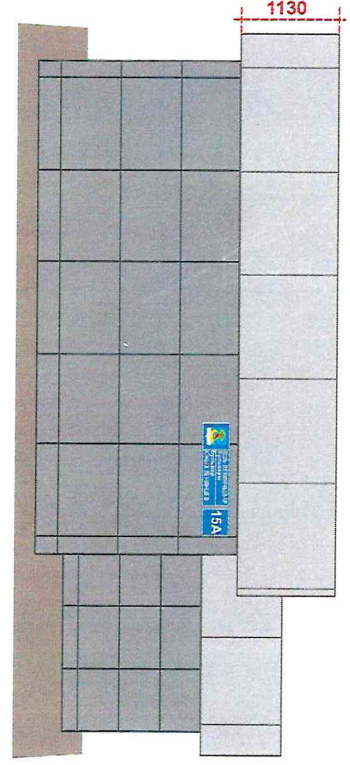


1758

Концепция размещения вывесок на фасаде здания,
по адресу: г.Набережные Челны, бульвар Юных Ленинцев, 15А

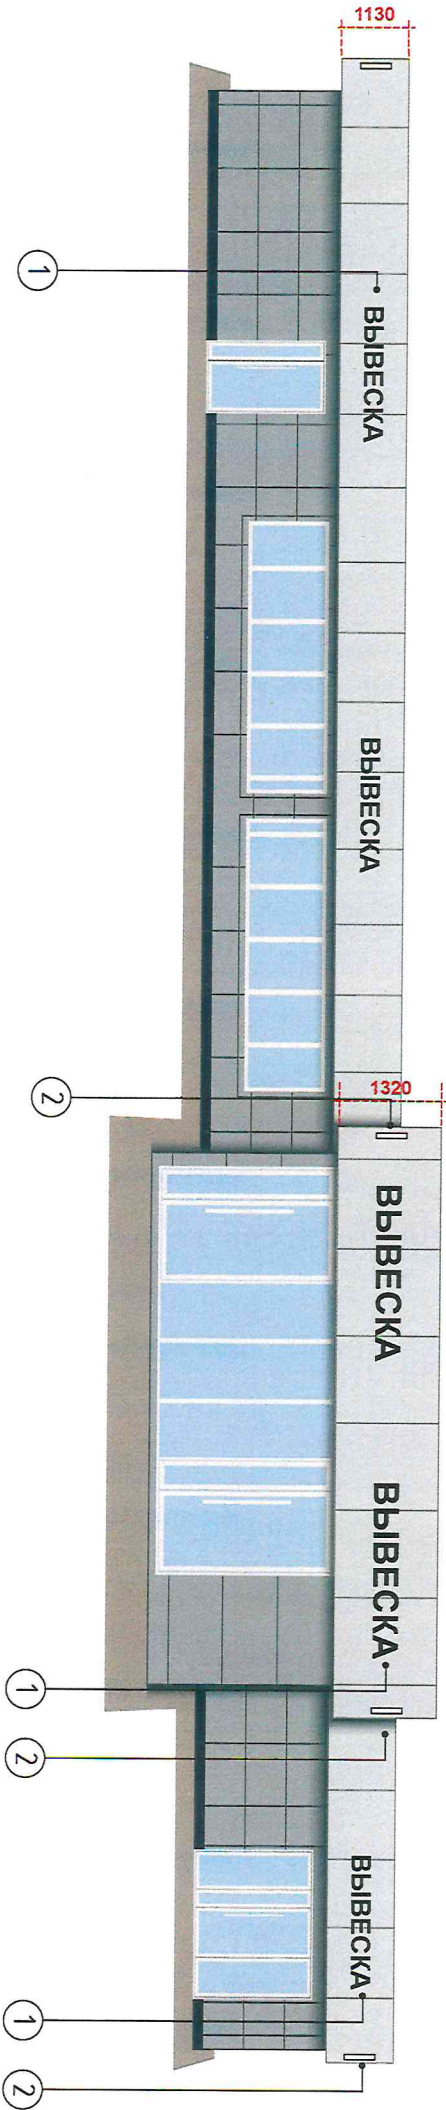

СОГЛАСОВАНО
отдел архитектуры, реч. д.м.ч.

- ① - объемные световые буквы, h- 700мм
- ② - консольная конструкция 700мм

19 03 25

Собственник недвижимого имущества с концептуальным решением согласен


Исполнитель: Субстангулина Альфия Азамовна

Handwritten signature

Тел. 8-917-901-43-73

« ____ » _____ 2024г.

Ситуационный план

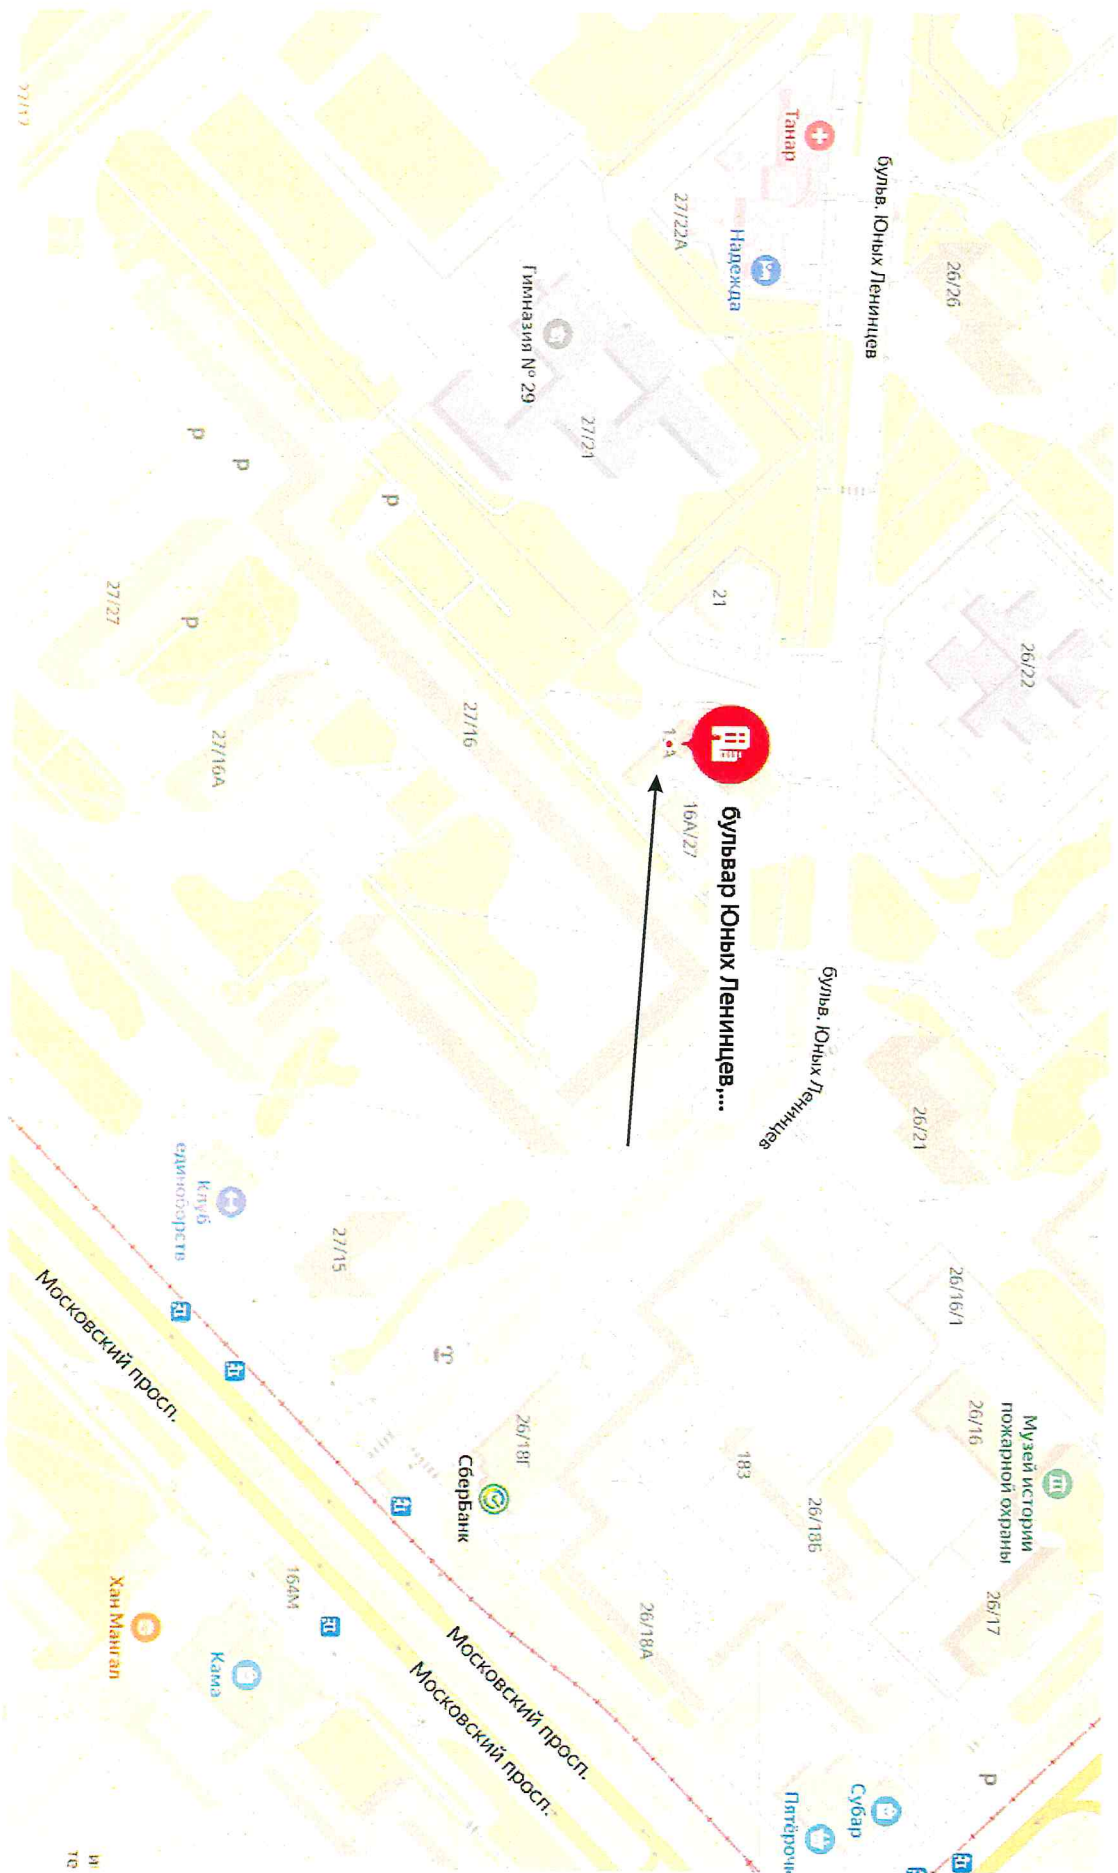

Исходные фотографии объекта

