



Концепция размещения рекламно-информационных конструкций на фасаде здания

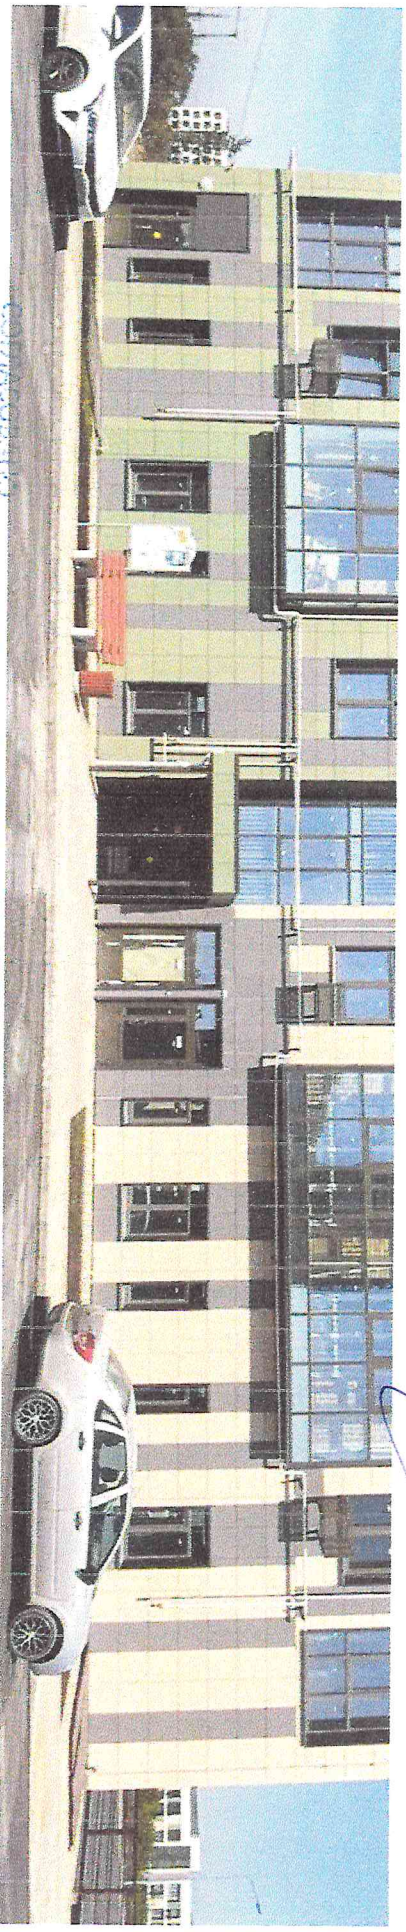

Кеемед А. С.

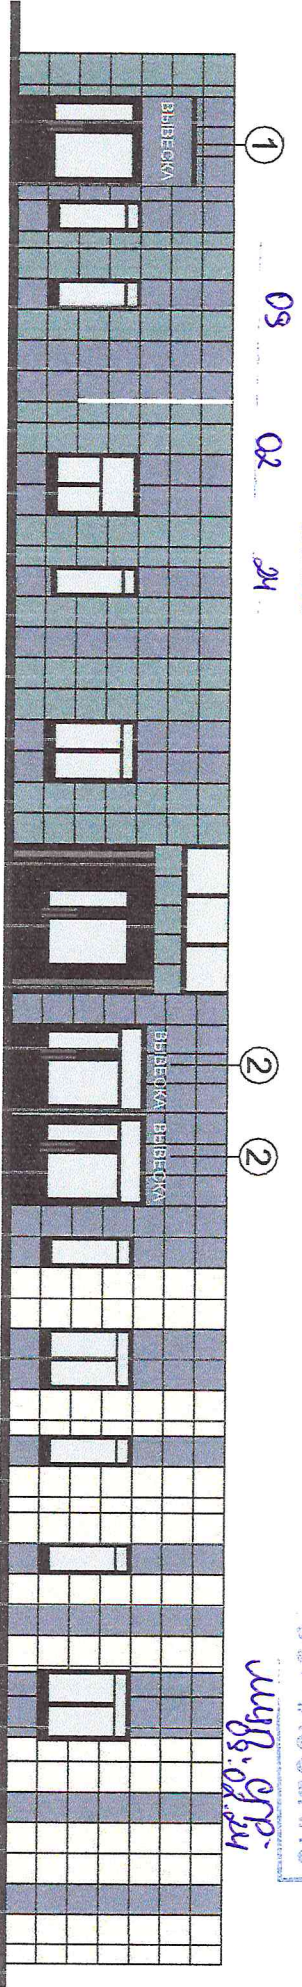

- ① Объемные световые буквы (белого цвета) высота не более 600 мм на подложке из композита РАЛ 7005 (в оконный проем)
- ② Объемные световые буквы (белого цвета) высота не более 600 мм (в оконный проем)

Точность замеров элементов фасада и соответствие размеров вывесок требованиям к размещению СНи, утвержденным Постановлением ИК МО г. Наб. Челны РТ от 12.07.2021 №4695. Положеноно о порядке и установке эксплуатации РК, 30.05.2013 №25/8, утвержденному Решением городского Совета МО г. Набережные Челны РТ от 30.05.2013 №25/8, подтверждаю:

А. Диев


Рашитов И.Г.



Концепция рекламно-информационного оформления по адресу: РТ, г. Набережные Челны, улица Габдрауфа Каюмова, 6




Концепция размещения рекламно-информационных конструкций на фасаде здания

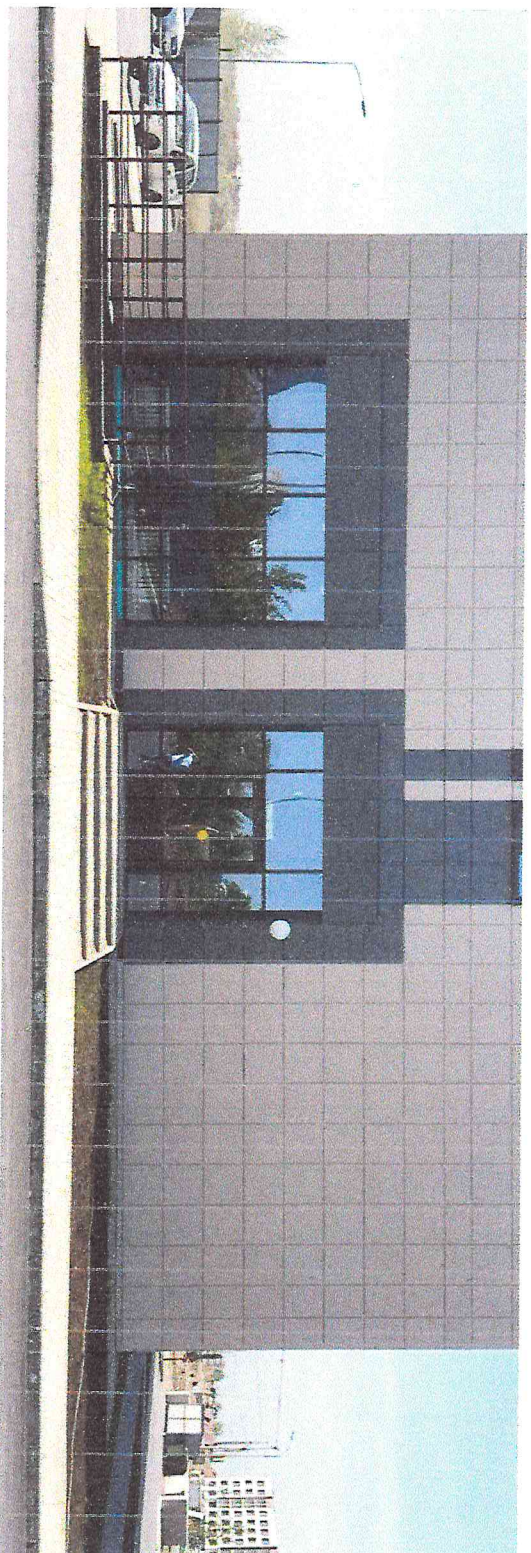

СОГЛАСОВАНО

ИИП, СРР-
09.02.24

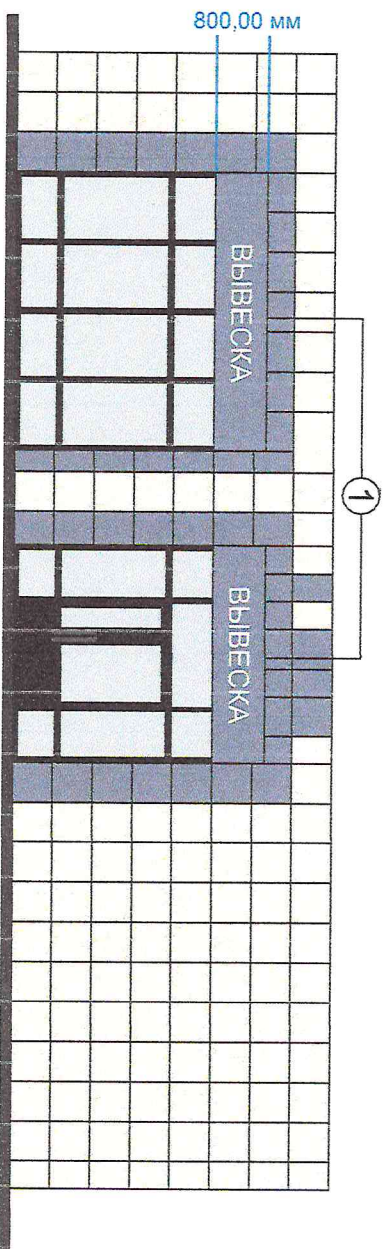

- 1 Объемные световые буквы (белого цвета) высота не более 600 мм на подложке из композита RAL 7005 (в оконный проем)

Точность замеров элементов фасада и соответствие размеров вывесок требованиям к размещению СНИ, утвержденным Постановлением ИК МО г. Наб. Челны РТ от 12.07.2021 №4695. Положению о порядке и условиях эксплуатации РК, 30.05.2013 №25/8, утвержденному Решением Городского Совета МО г. Набережные Челны РТ от 30.05.2013 №25/8, подтверждаю:

Концепция рекламно-информационного оформления

по адресу: РТ, г. Набережные Челны, улица Габдрауфа Каюмова, 6



С.С.




Рашидов И.Г.

СОГЛАСОВАНО
СЛУЖБА РЕКЛАМНО-ИНФОРМАЦИОННОГО
ОБЩЕСТВЕННОГО СЛУЖЕНИЯ
09.02.24

Концепция размещения рекламно-информационных конструкций на фасаде здания

ООО «СНОП»
Ищп.срр.
09.02.24

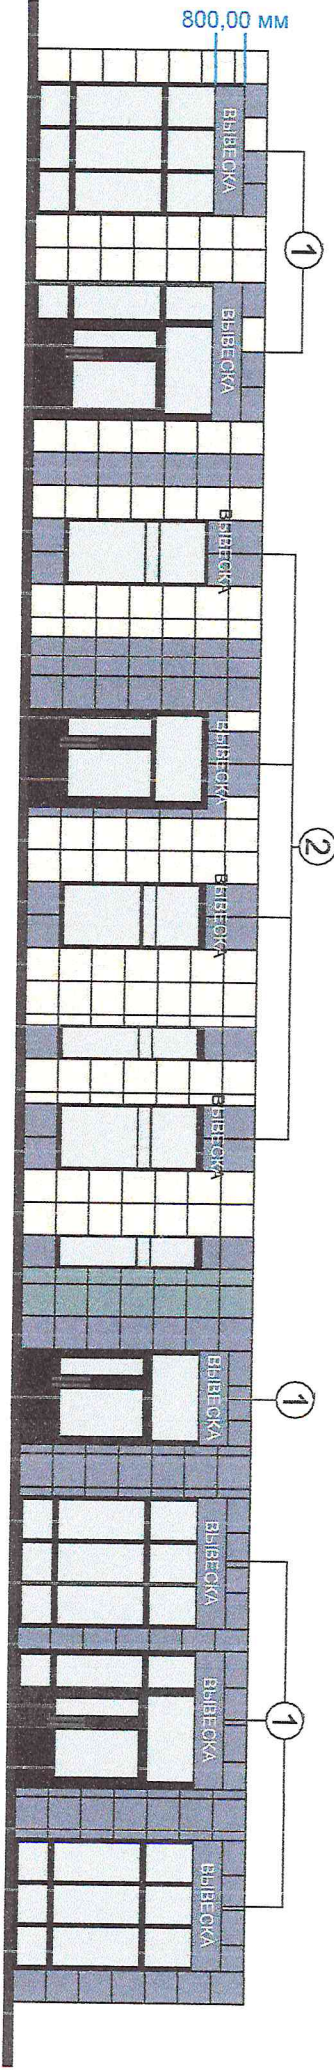

- 1 Объемные световые буквы (белого цвета) высота не более 600 мм на подложке из композита РАЛ 7005 (в оконный проем)
- 2 Объемные световые буквы (белого цвета) высота не более 600 мм

СОГЛАСОВАНО

отдел организации, рекламы


09 02 24

Точность замеров элементов фасада и соответствие размеров вывесок требованиям к размещению СНиП, утвержденным Постановлением ИК МО г. Наб. Челны РТ от 12.07.2021 №4695. Положеноно о порядке и установке эксплуатации РК, 30.05.2013 №25/8, утвержденному Решением Городского Совета МО г. Набережные Челны РТ от 30.05.2013 №25/8, подтверждаю:




Рашидов И.Г.

Концепция рекламно-информационного оформления по адресу: РТ, г. Набережные Челны, улица Габдрауфа Каюмова, 6

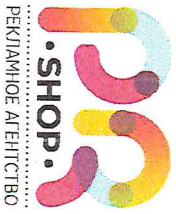

Концепция размещения рекламно-информационных конструкций на фасаде здания

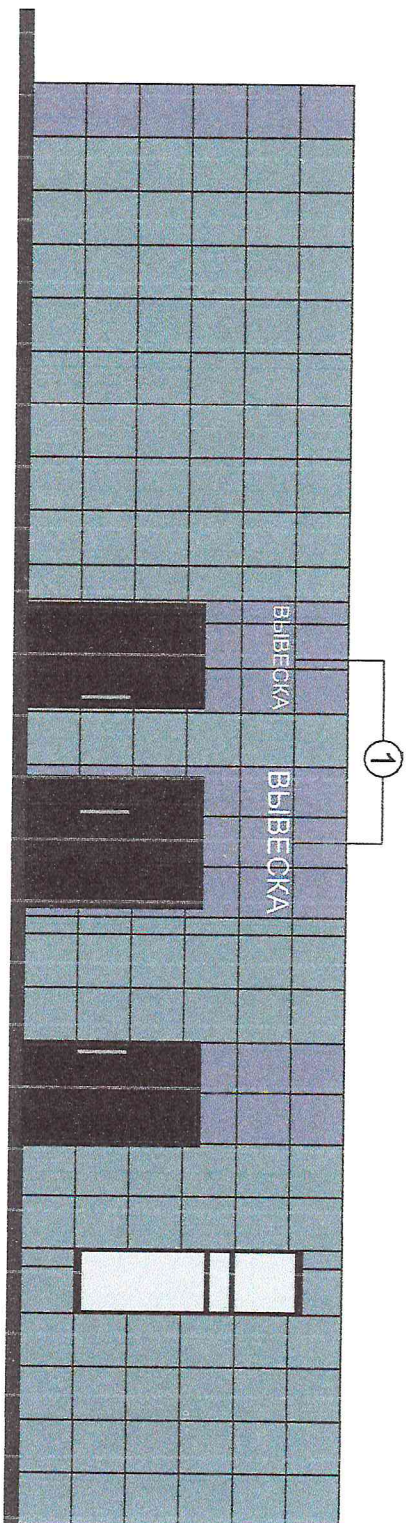

СОГЛАСОВАНО

09 02 24

ООО «ЭКО»

Ш.Н. ЕРР
09.02.24

- 1 Объемные световые буквы (белого цвета) высота не более 600 (Не выходит за края серого)

Точность замеров элементов фасада и соответствие размеров вывесок требованиям к размещению СНИ, утвержденным Постановлением ИК МО г. Наб. Челны РТ от 12.07.2021 №4695, Положению о порядке и установке эксплуатации РК, 30.05.2013 №25/8, утвержденному Решением Городского Совета МО г. Набережные Челны, РТ от 30.05.2013 №25/8, подтверждаю:

Концепция рекламно-информационного оформления
по адресу: РТ, г. Набережные Челны, улица Габдрауфа Каюмова, 6



Рашитов И.Г.